



Neubau zweier baugleicher Mehrfamilienhäuser
mit je 6 Wohneinheiten
im Bebauungsgebiet südl. Christian-Rath-Straße
in 48336 Sassenberg,
Gemarkung Sassenberg, Flur 16,
Flurstücke 400 und 401

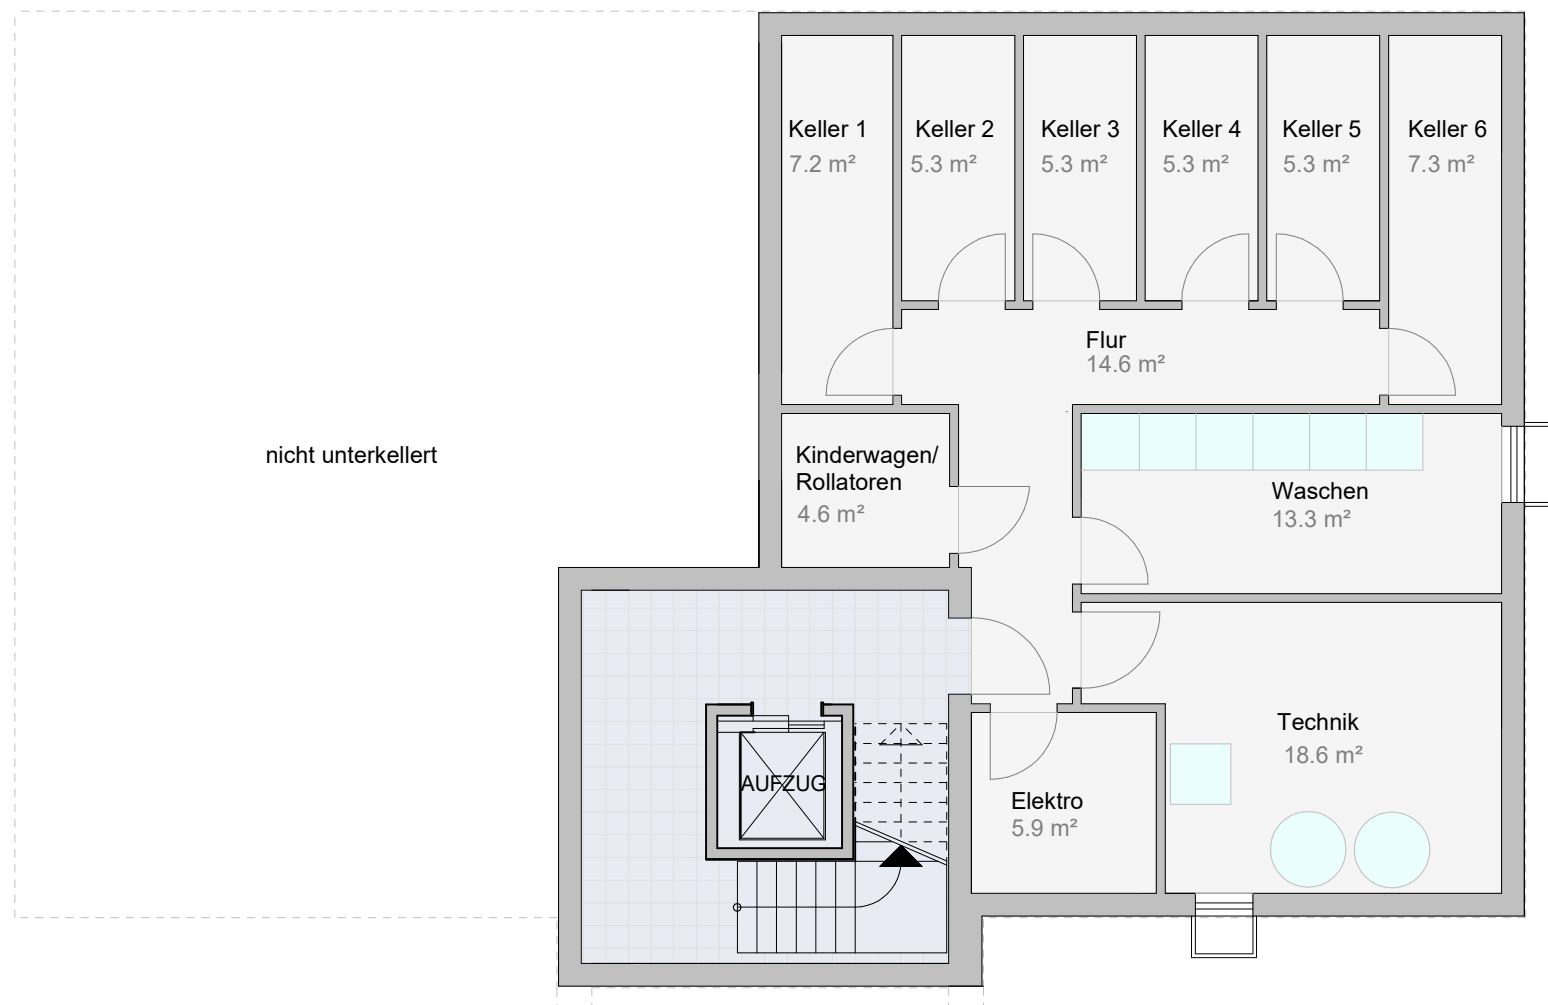

Kellergeschoss

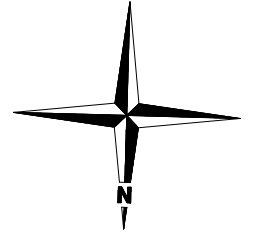