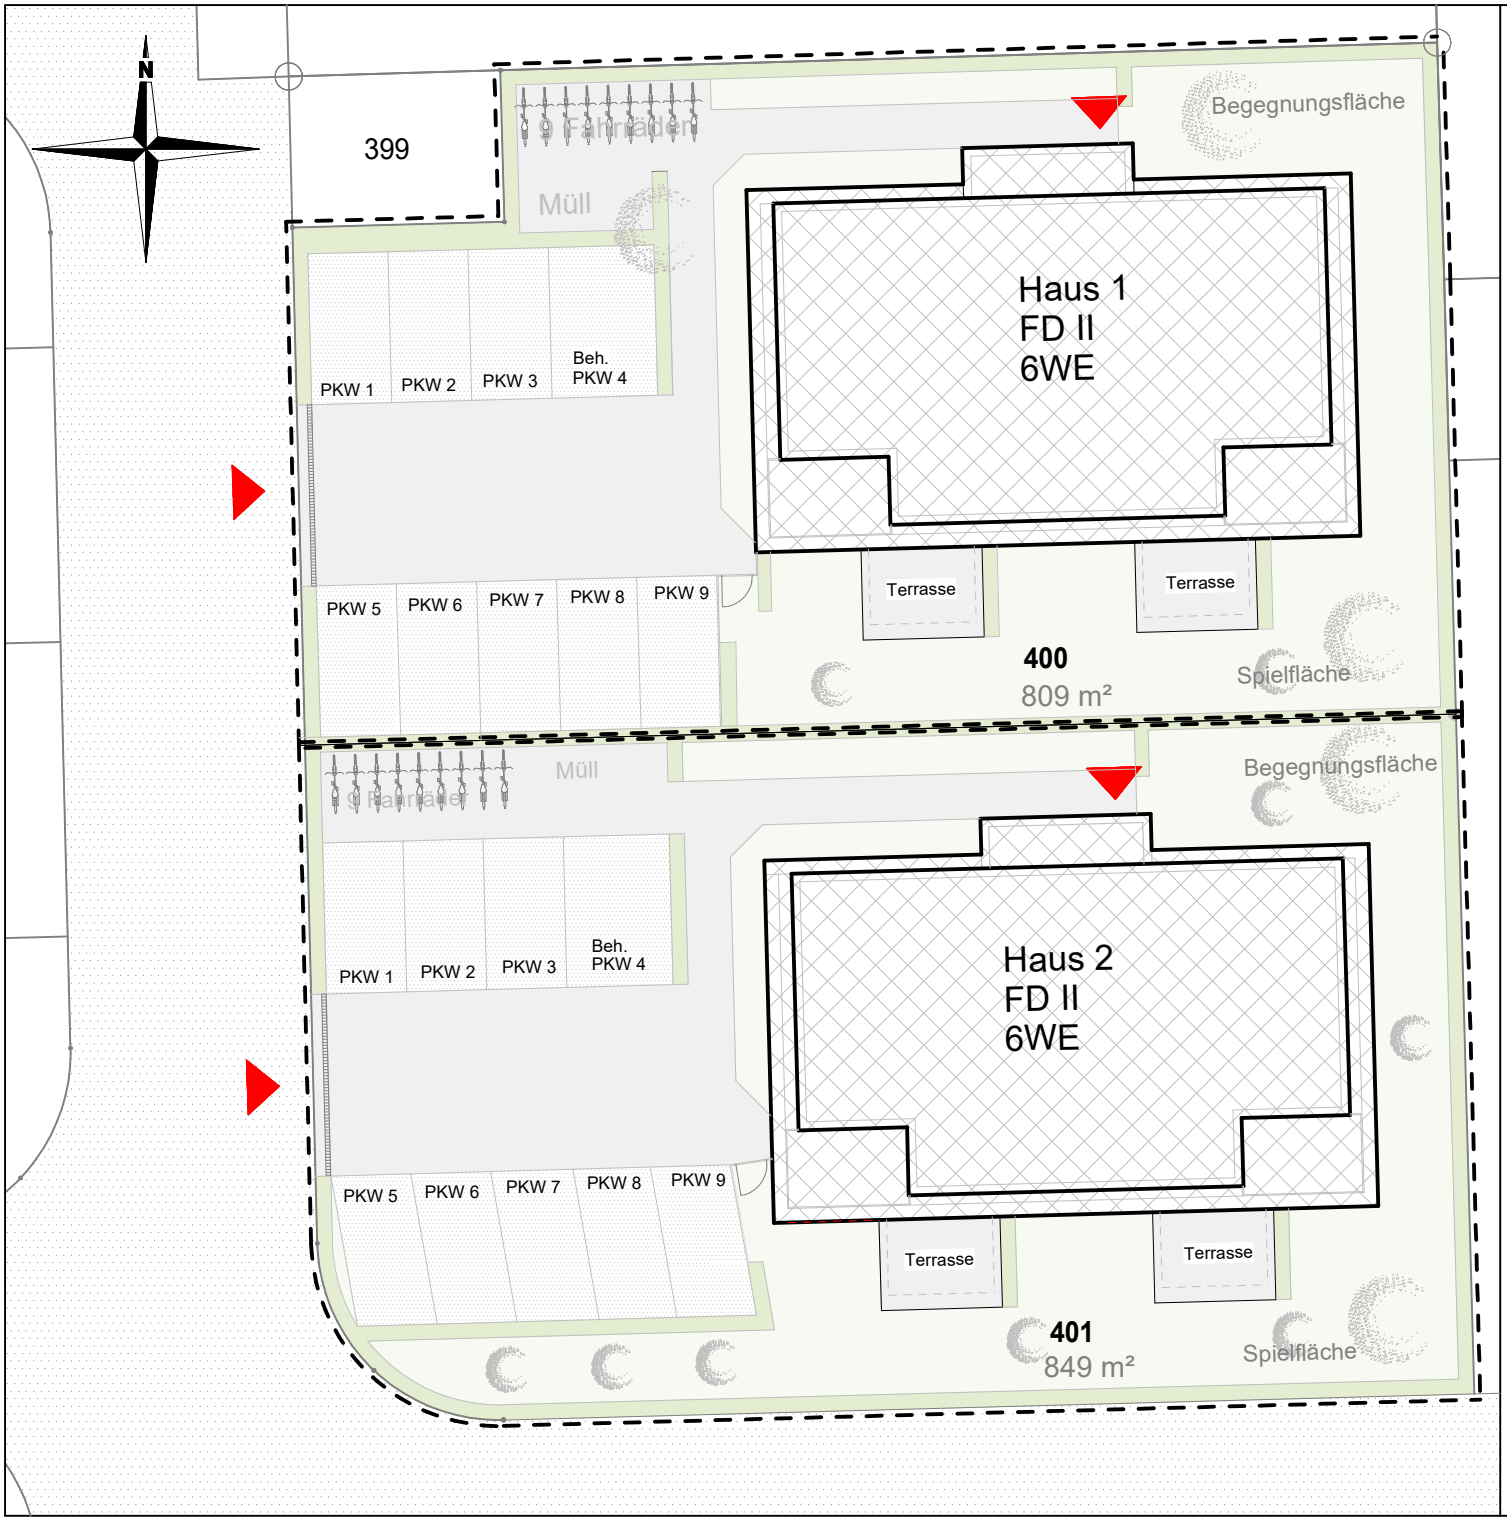

Neubau zweier baugleicher Mehrfamilienhäuser mit je 6 Wohneinheiten im Bebauungsgebiet südl. Christian-Rath-Straße in 48336 Sassenberg, Gemarkung Sassenberg, Flur 16, Flurstücke 400 + 401

Lageplan Haus 1+ 2
M. 1:250

HUESMANN INGENIEURE MÜNSTER

Stand 2025-08-20